







Схема расположения границ публичного сервитута

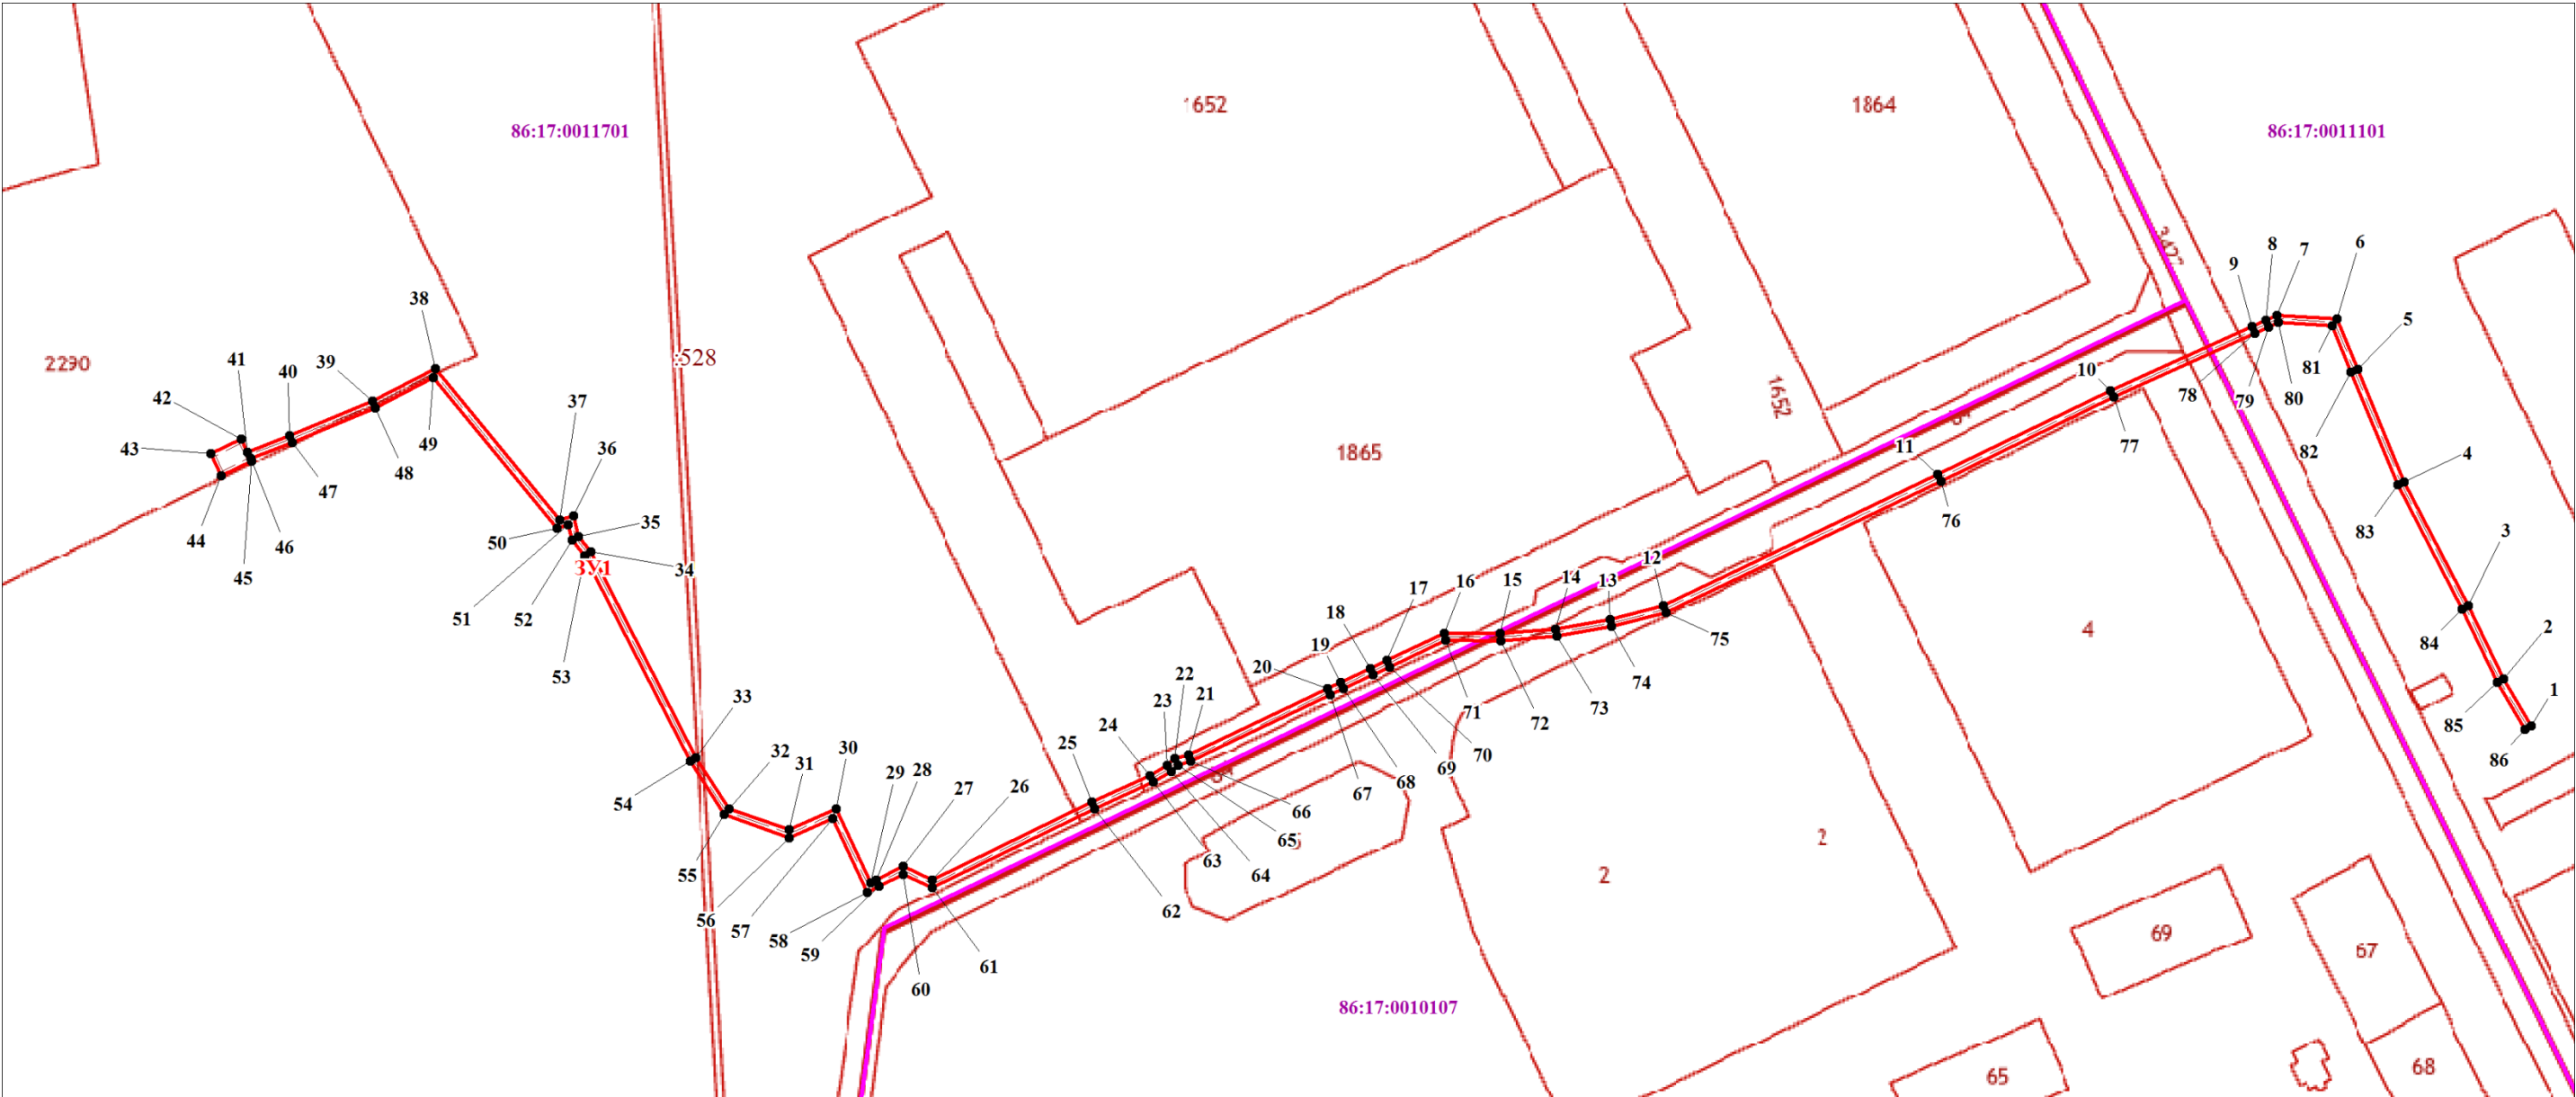

Масштаб 1:1900

Условные обозначения

	:3У1 - обозначения проектных границ публичного сервитута
	1 - обозначение характерных точек проектных границ публичного сервитута
	86:06:0020101 - обозначения кадастровых кварталов
	1652 - обозначения земельных участков по сведениям ГКН
	- обозначения проектных границ местоположения инженерного сооружения