


Схема расположения границ публичного сервитута

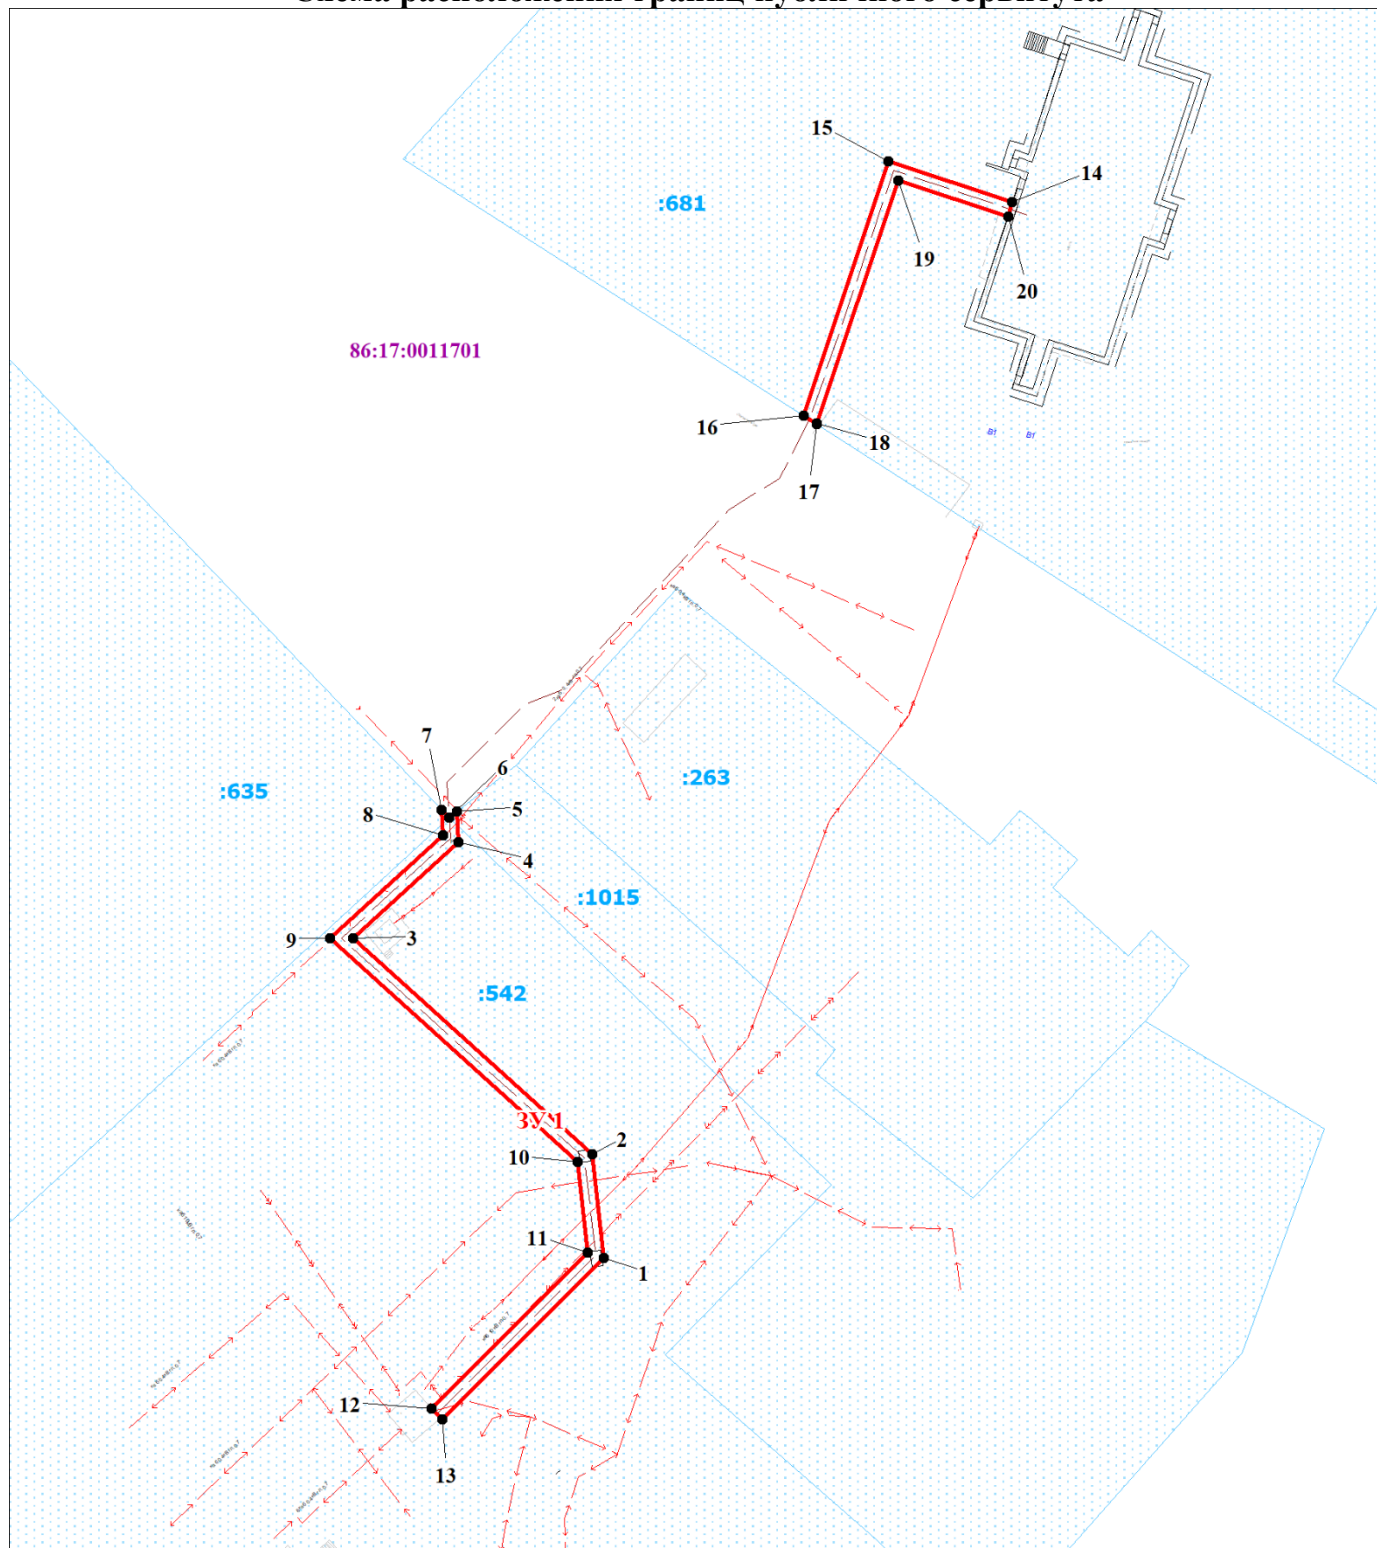

Масштаб 1:1000

Условные обозначения

 	:3У1 - обозначения проектных границ публичного сервитута
• 1	- обозначение характерных точек проектных границ публичного сервитута
 	86:17:0011701 - обозначения кадастровых кварталов
 	- обозначения проектных границ местоположения инженерного сооружения
 	:125 - обозначения земельных участков по сведениям ГКН