



ПОСТАНОВЛЕНИЕ
АДМИНИСТРАЦИИ ГОРОДА КОГАЛЫМА
Ханты-Мансийского автономного округа - Югры

От «07» _____ июня _____ 2017 г.

№ 1298

Об установлении
публичного сервитута

В соответствии со статьей 23 Земельного кодекса Российской Федерации, Уставом города Когалыма, решением Думы города Когалыма от 29.06.2009 №390-ГД «Об утверждении правил землепользования и застройки территории города Когалыма», решением Думы города Когалыма от 24.03.2017 №74-ГД «Об утверждении Порядка организации и проведения публичных слушаний в городе Когалыме», учитывая протокол общественных (публичных) слушаний от 29.05.2017, заключение о результатах общественных (публичных) слушаний от 29.05.2017:

1. Установить публичный сервитут в целях эксплуатации линейного объекта «Магистральные и внутриквартальные инженерные сети застройки жилыми домами посёлка Пионерный города Когалыма. VIII очередь - сети водоснабжения коттеджной застройки» на: земельный участок с кадастровым номером 86:17:0010203:1/чзy1 (местоположение установлено относительно ориентира, расположенного по адресу: Ханты-Мансийский автономный округ – Югра, город Когалым, улица Студенческая, 1), земельный участок с кадастровым номером 86:17:0010203:66/чзy1 по адресу: Ханты-Мансийский автономный округ – Югра, город Когалым, улица Пионерная, 4 согласно приложениям 1, 2 к настоящему постановлению.

2. Отделу архитектуры и градостроительства Администрации города Когалыма (В.С.Лаишевцев) обеспечить опубликование материалов, отображающих границы установленного сервитута, в газете «Когалымский вестник» и разместить на официальном сайте Администрации города Когалыма в информационно-телекоммуникационной сети «Интернет» (www.admkogalym.ru).

3. Контроль за выполнением настоящего постановления возложить на первого заместителя главы города Когалыма Р.Я.Ярема.

Глава города Когалыма



Н.Н.Пальчиков



Приложение 1
к постановлению Администрации
города Когалыма
от 07.06.2017 №1298

Схема расположения части земельного участка, с кадастровым номером 86:17:0010203:1
на кадастровом плане территории в кадастровом квартале № 86:17:0010203
разрешенное использование: земли под зданиями, строениями, сооружениями
Территориальная зона Ж-3

Местоположение установлено относительно ориентира, расположенного в границах участка.
Почтовый адрес ориентира: АО Ханты-Мансийский Автономный округ - Югра, г. Когалым,
ул. Студенческая, 1

Условный номер земельного участка <u>86:17:0010203:1/чзу1</u>		
Площадь земельного участка: <u>83 кв.м.</u>		
Обозначение характерных точек границ	Координаты, м	
	X	Y
1	2	3
1	1 096 037	3 629 378
2	1 096 039	3 629 400
3	1 096 035	3 629 400
4	1 096 033	3 629 379

Масштаб 1:1000

Условные обозначения:
 :ЗУ1 – обозначение образуемого земельного участка
 86:17:0011501:111 – обозначение земельного участка по сведениям ГКН
 _____ – граница образуемого земельного участка
 _____ – граница существующего земельного участка

ооо «ДИП» - кадастровая компания



Приложение 2
к постановлению Администрации
города Когалыма
от 07.06.2017 №1298


Схема расположения части земельного участка, с кадастровым номером 86:17:0010203:66 на кадастровом плане территории в кадастровом квартале № 86:17:0010203 разрешенное использование: земельные участки, предназначенные для размещения производственных и административных зданий, строений, сооружений промышленности, коммунального хозяйства, материально-технического, продовольственного снабжения, сбыта и заготовок

Территориальная зона: Ж-3
АО Ханты-Мансийский Автономный округ - Югра, г. Когалым,
ул. Пионерная, 4

Условный номер земельного участка 86:17:0010203:66/чзУ1

Площадь земельного участка: 213 кв.м.

Обозначение характерных точек границ	Координаты, м	
	X	Y
1	2	3
1	1 096 039	3 629 400
2	1 096 043	3 629 440
3	1 096 039	3 629 405
4	1 096 008	3 629 407
5	1 095 996	3 629 398
6	1 095 996	3 629 398
7	1 096 007	3 629 397
8	1 096 007	3 629 402

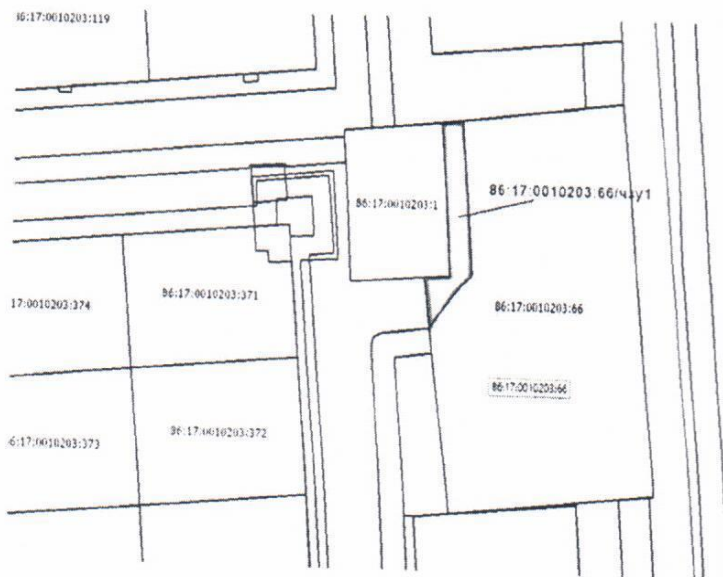

Масштаб 1:2000

Условные обозначения:

:ЗУ1 – обозначение образуемого земельного участка

86:17:0011501:111 – обозначение земельного участка по сведениям ГКН

— — граница образуемого земельного участка

— — граница существующего земельного участка

ооо «ДИП» - кадастровая компания