


ЭСКИЗНЫЙ ПРОЕКТ БЛАГОУСТРОЙСТВА ЗОНЫ ОТДЫХА «МЕТЕЛИЦА» В МИКРОРАЙОНЕ «ПИОНЕРНЫЙ»

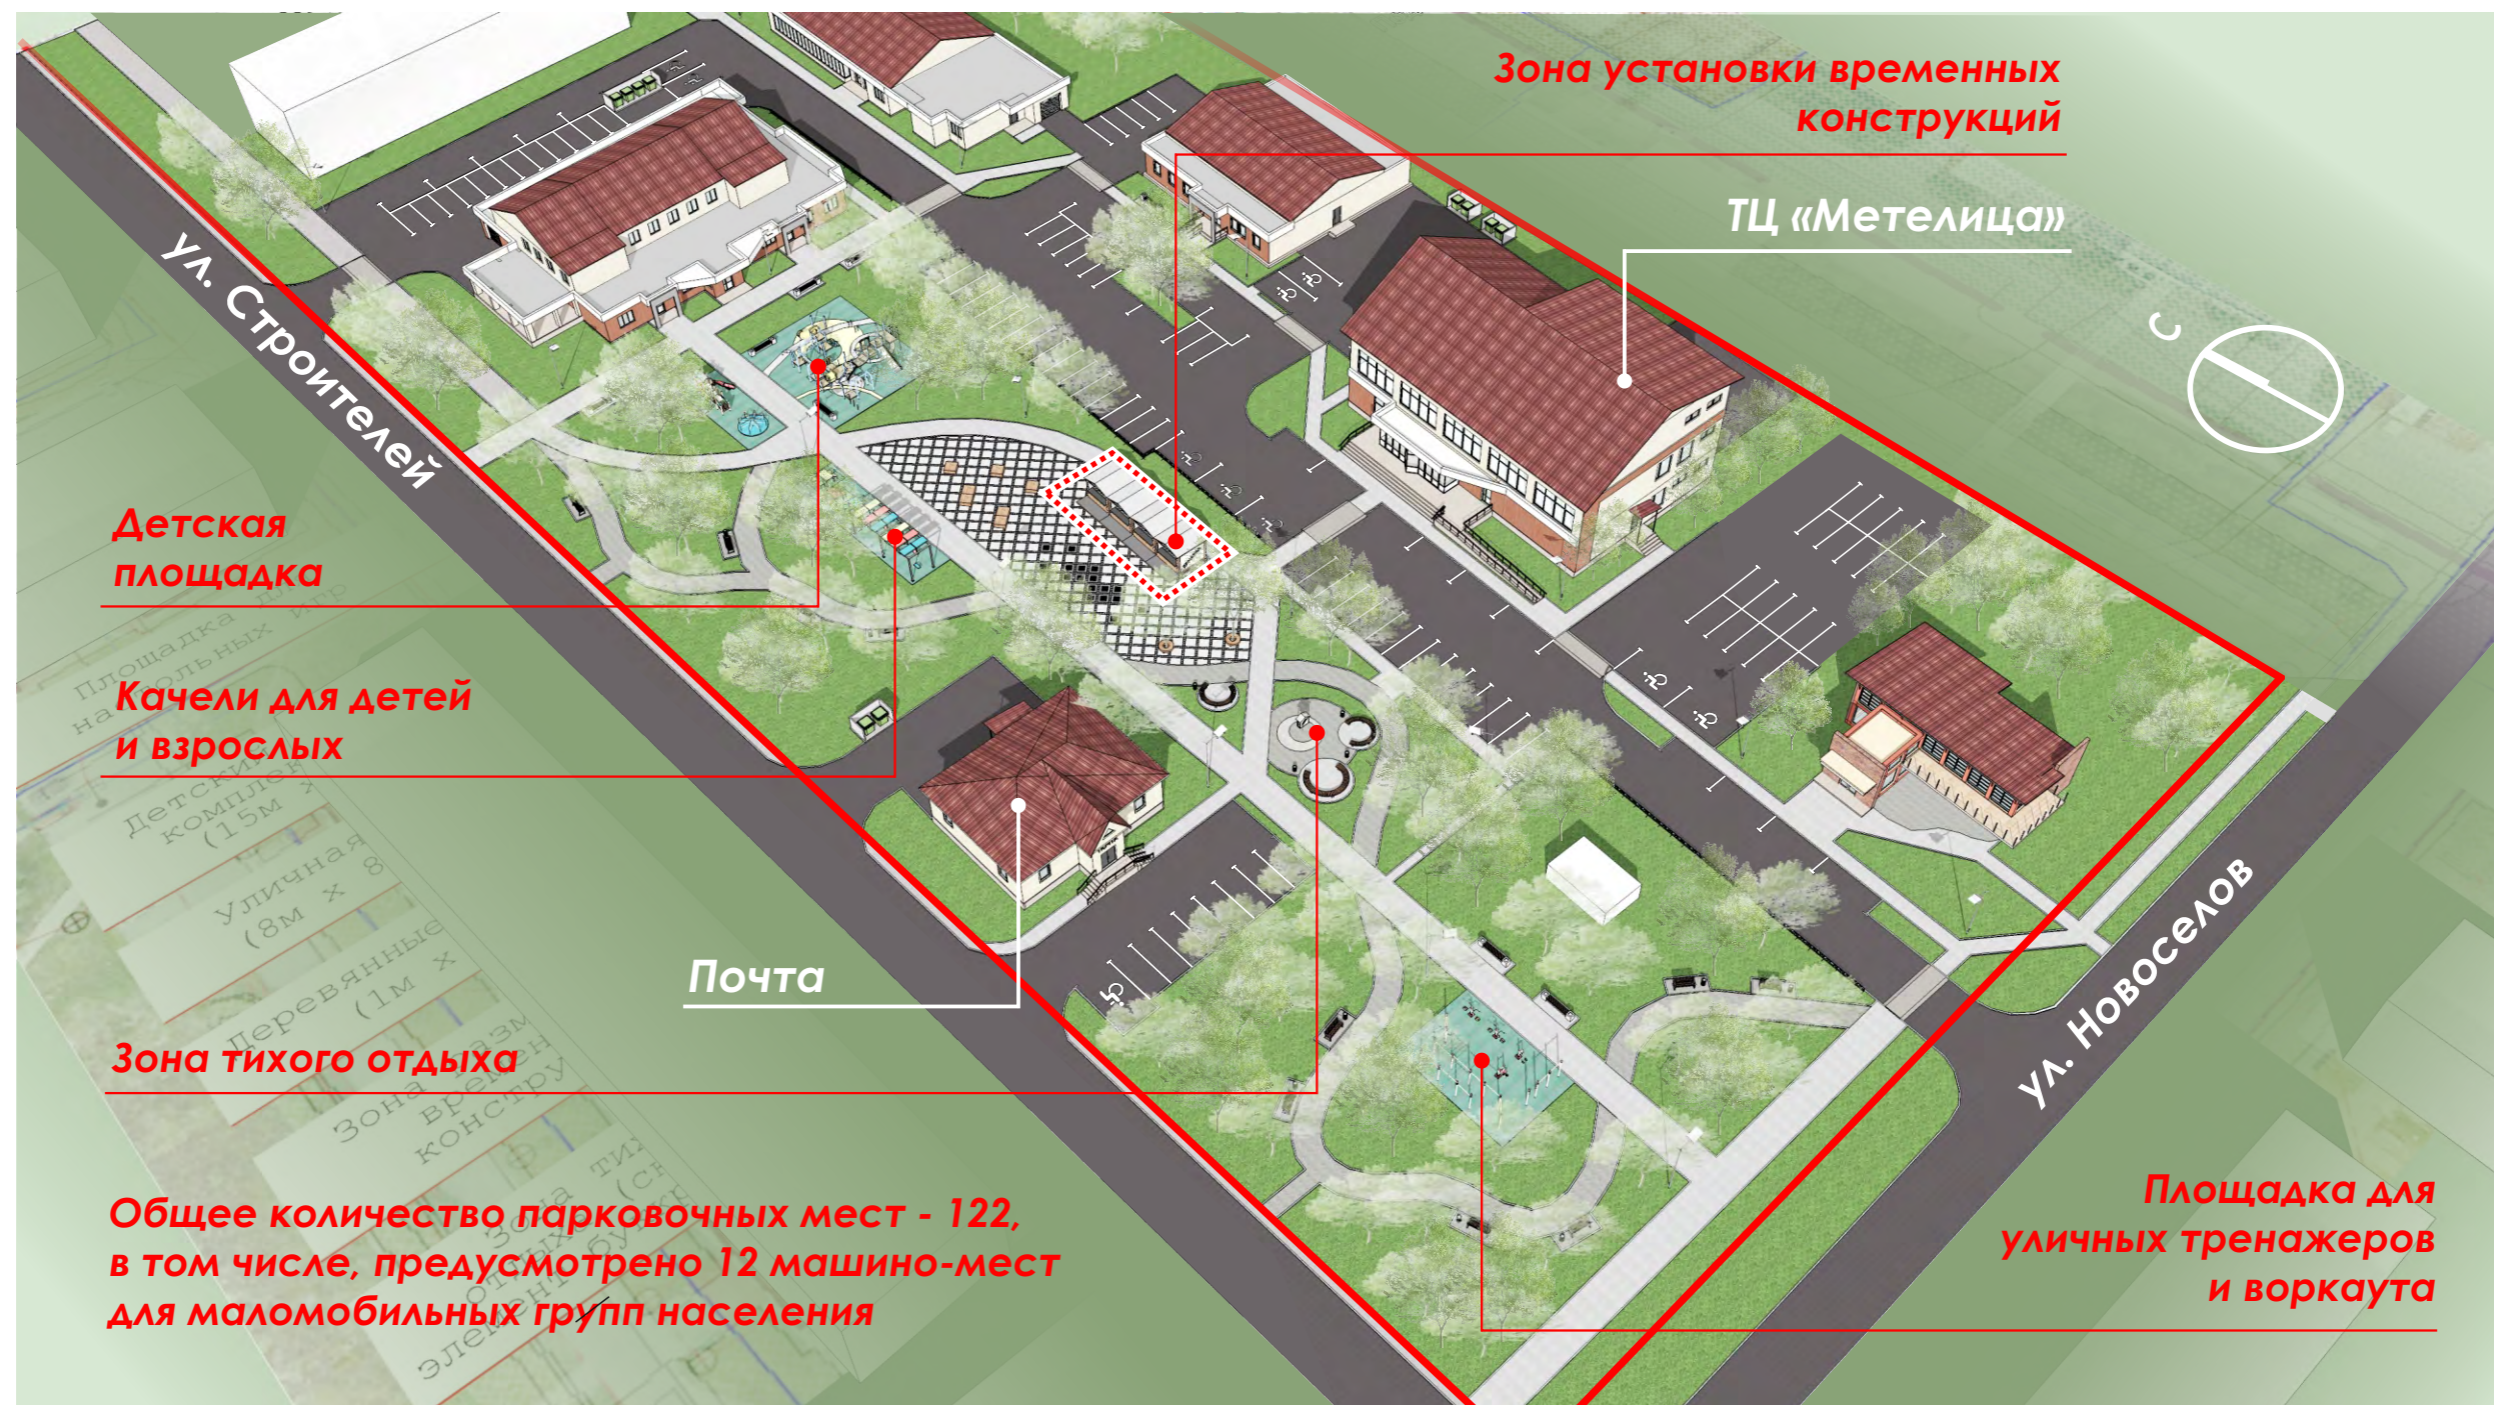

СОГЛАСОВАНО:

Начальник отдела архитектуры
и градостроительства города Когалыма

_____ В.С.Лаишевцев

СОГЛАСОВАНО:

И.О. директора
МУ «УКС города Когалыма»

_____ Г.А.Чемерис

СОГЛАСОВАНО:

Представитель граждан, подавших
заявку на включение территории в
муниципальную программу

_____ А.С.Берестов

УТВЕРЖДЕНО:

Глава города Когалыма

_____ Н.Н.Пальчиков



Изм.	Лист	Недокум.	Подпись	Дата
				2017

Титульный лист

Лист

1

ЭСКИЗНЫЙ ПРОЕКТ БЛАГОУСТРОЙСТВА ЗОНЫ ОТДЫХА «МЕТЕЛИЦА» В МИКРОРАЙОНЕ «ПИОНЕРНЫЙ»

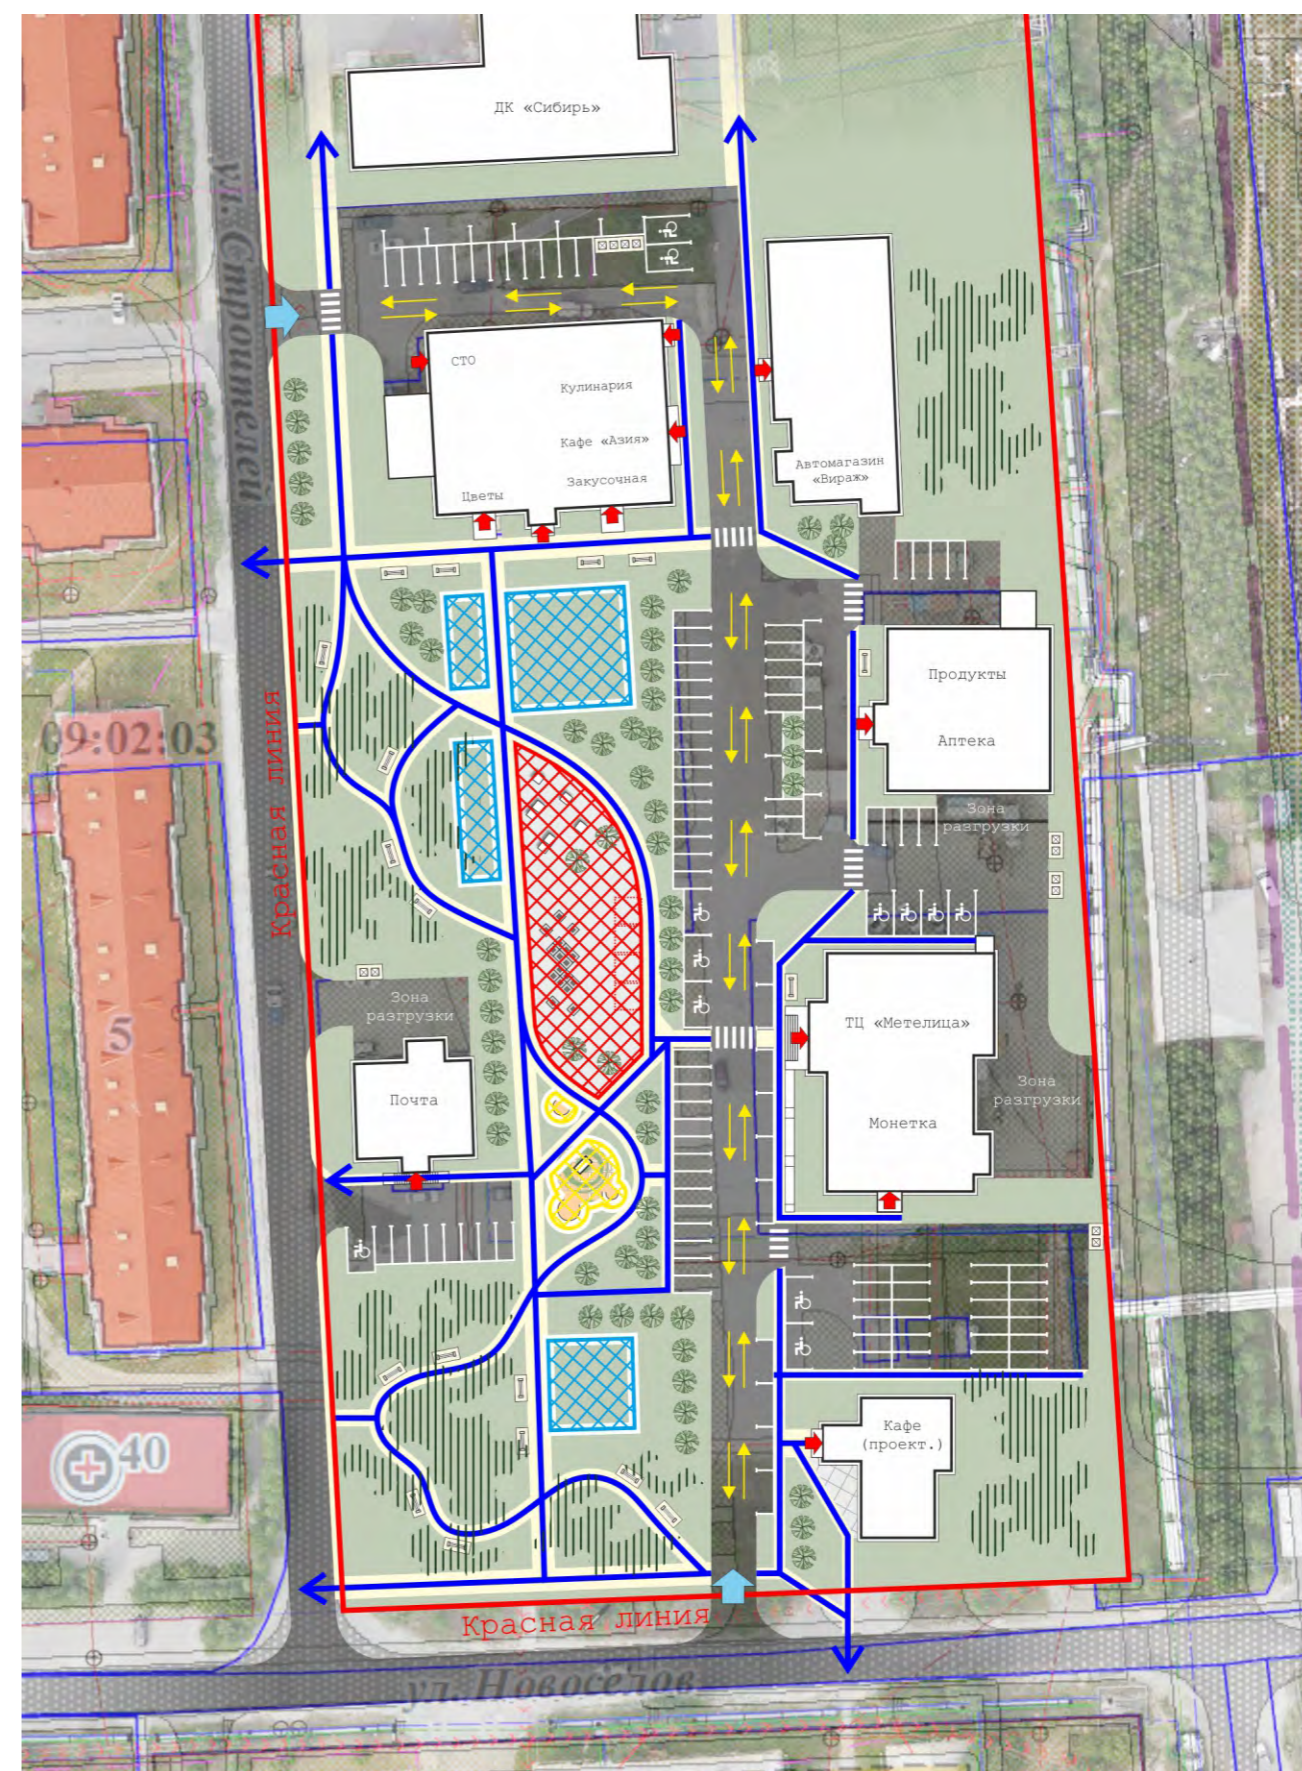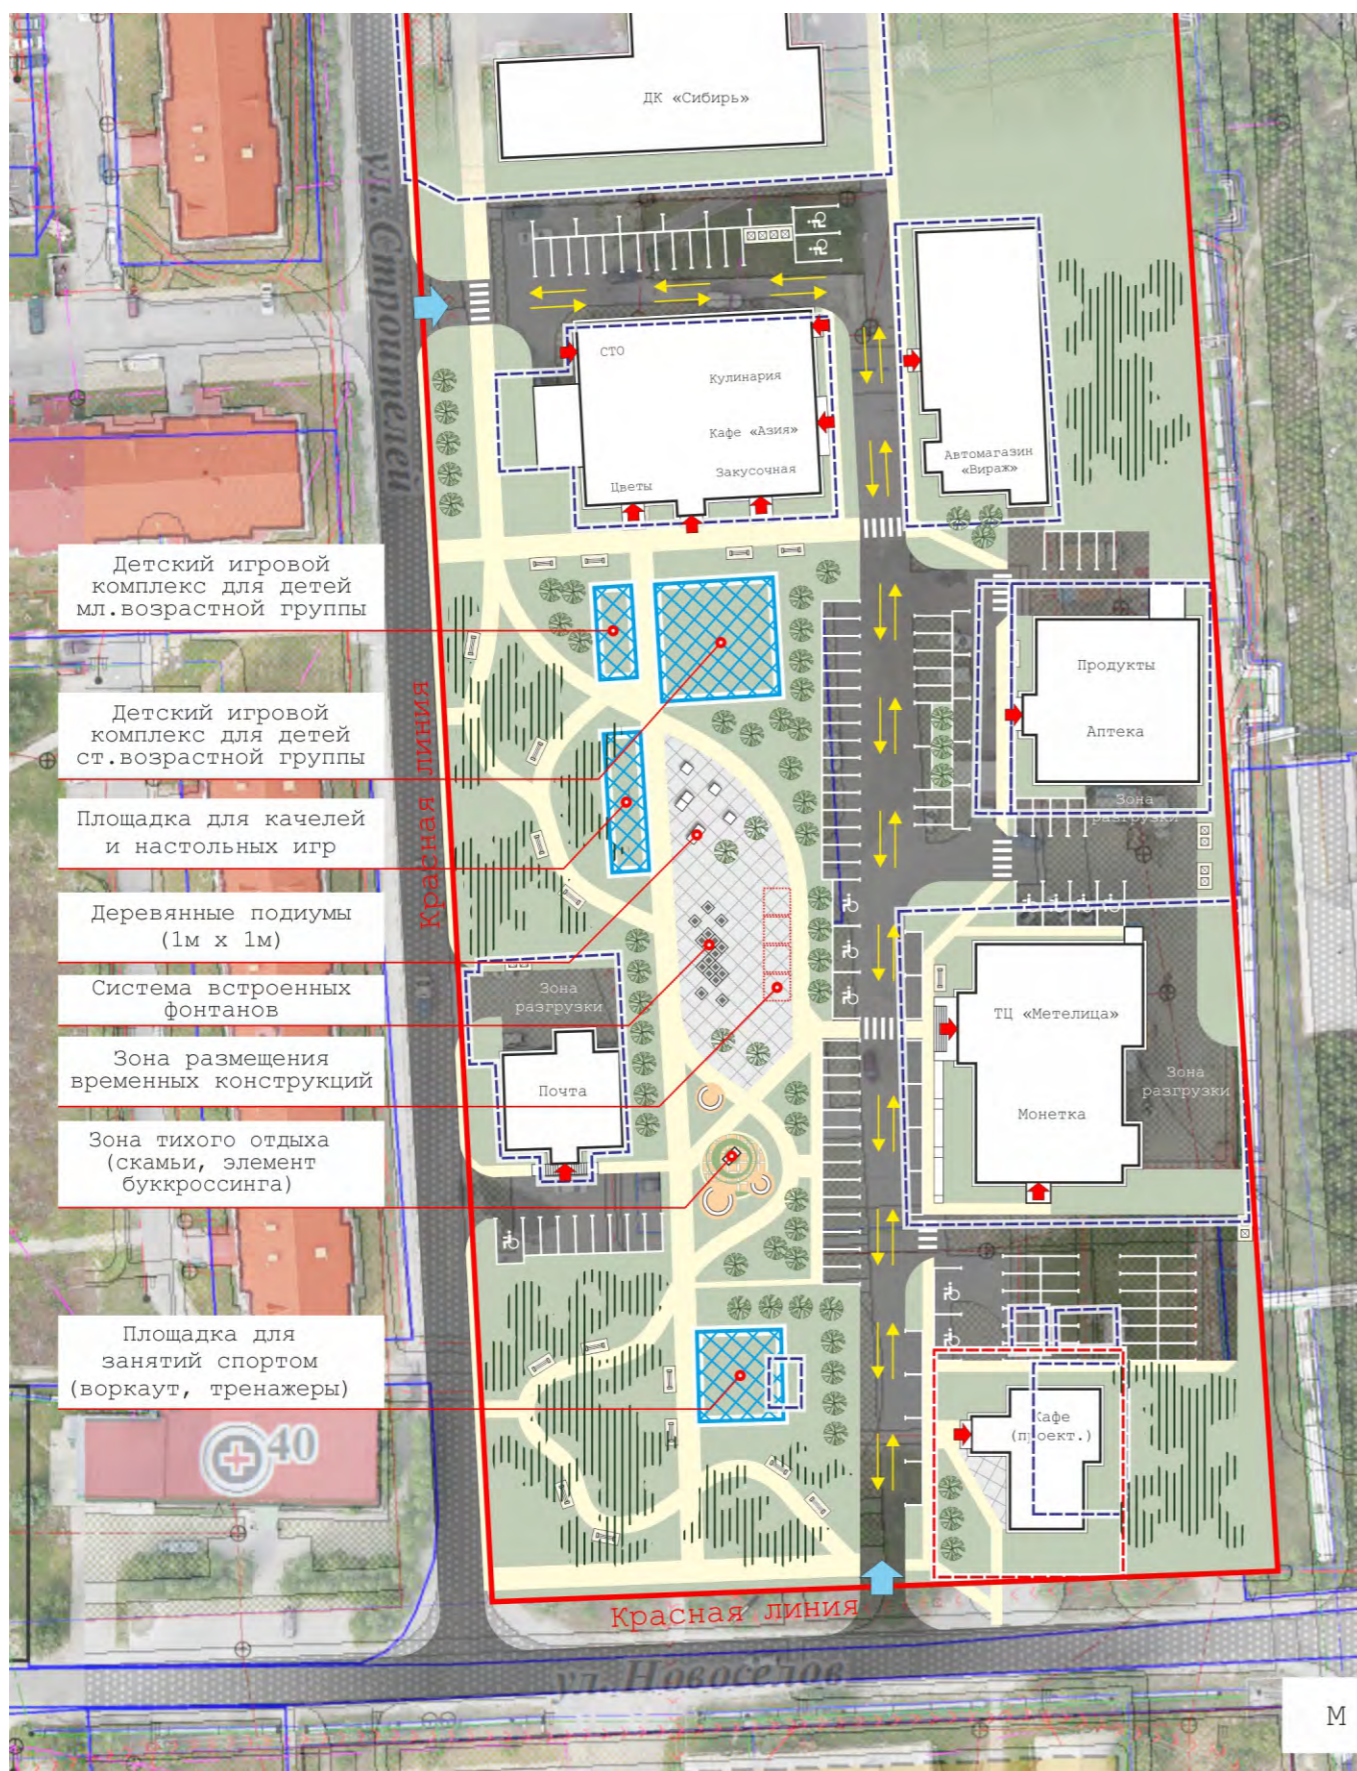

Изм.	Лист	Недокум.	Подпись	Дата	Схема планировочной организации земельного участка. М 1:1000	Лист
				2017		2

ЭСКИЗНЫЙ ПРОЕКТ БЛАГОУСТРОЙСТВА ЗОНЫ ОТДЫХА «МЕТЕЛИЦА» В МИКРОРАЙОНЕ «ПИОНЕРНЫЙ»



				2017
Изм.	Лист	Недокум.	Подпись	Дата

Визуализация. Вид 1. Зона тихого отдыха

ЭСКИЗНЫЙ ПРОЕКТ БЛАГОУСТРОЙСТВА ЗОНЫ ОТДЫХА «МЕТЕЛИЦА» В МИКРОРАЙОНЕ «ПИОНЕРНЫЙ»



				2017
Изм.	Лист	Недокум.	Подпись	Дата

Визуализация. Вид 2. Площадь

ЭСКИЗНЫЙ ПРОЕКТ БЛАГОУСТРОЙСТВА ЗОНЫ ОТДЫХА «МЕТЕЛИЦА» В МИКРОРАЙОНЕ «ПИОНЕРНЫЙ»



				2017
Изм.	Лист	Недокум.	Подпись	Дата

Визуализация. Вид 3

ЭСКИЗНЫЙ ПРОЕКТ БЛАГОУСТРОЙСТВА ЗОНЫ ОТДЫХА «МЕТЕЛИЦА» В МИКРОРАЙОНЕ «ПИОНЕРНЫЙ»



				2017
Изм.	Лист	Недокум.	Подпись	Дата

Визуализация. Вид 4


ЭСКИЗНЫЙ ПРОЕКТ БЛАГОУСТРОЙСТВА ЗОНЫ ОТДЫХА «МЕТЕЛИЦА» В МИКРОРАЙОНЕ «ПИОНЕРНЫЙ»



				2017
Изм.	Лист	Недокум.	Подпись	Дата

Визуализация. Вид 5

ЭСКИЗНЫЙ ПРОЕКТ БЛАГОУСТРОЙСТВА ЗОНЫ ОТДЫХА «МЕТЕЛИЦА» В МИКРОРАЙОНЕ «ПИОНЕРНЫЙ»

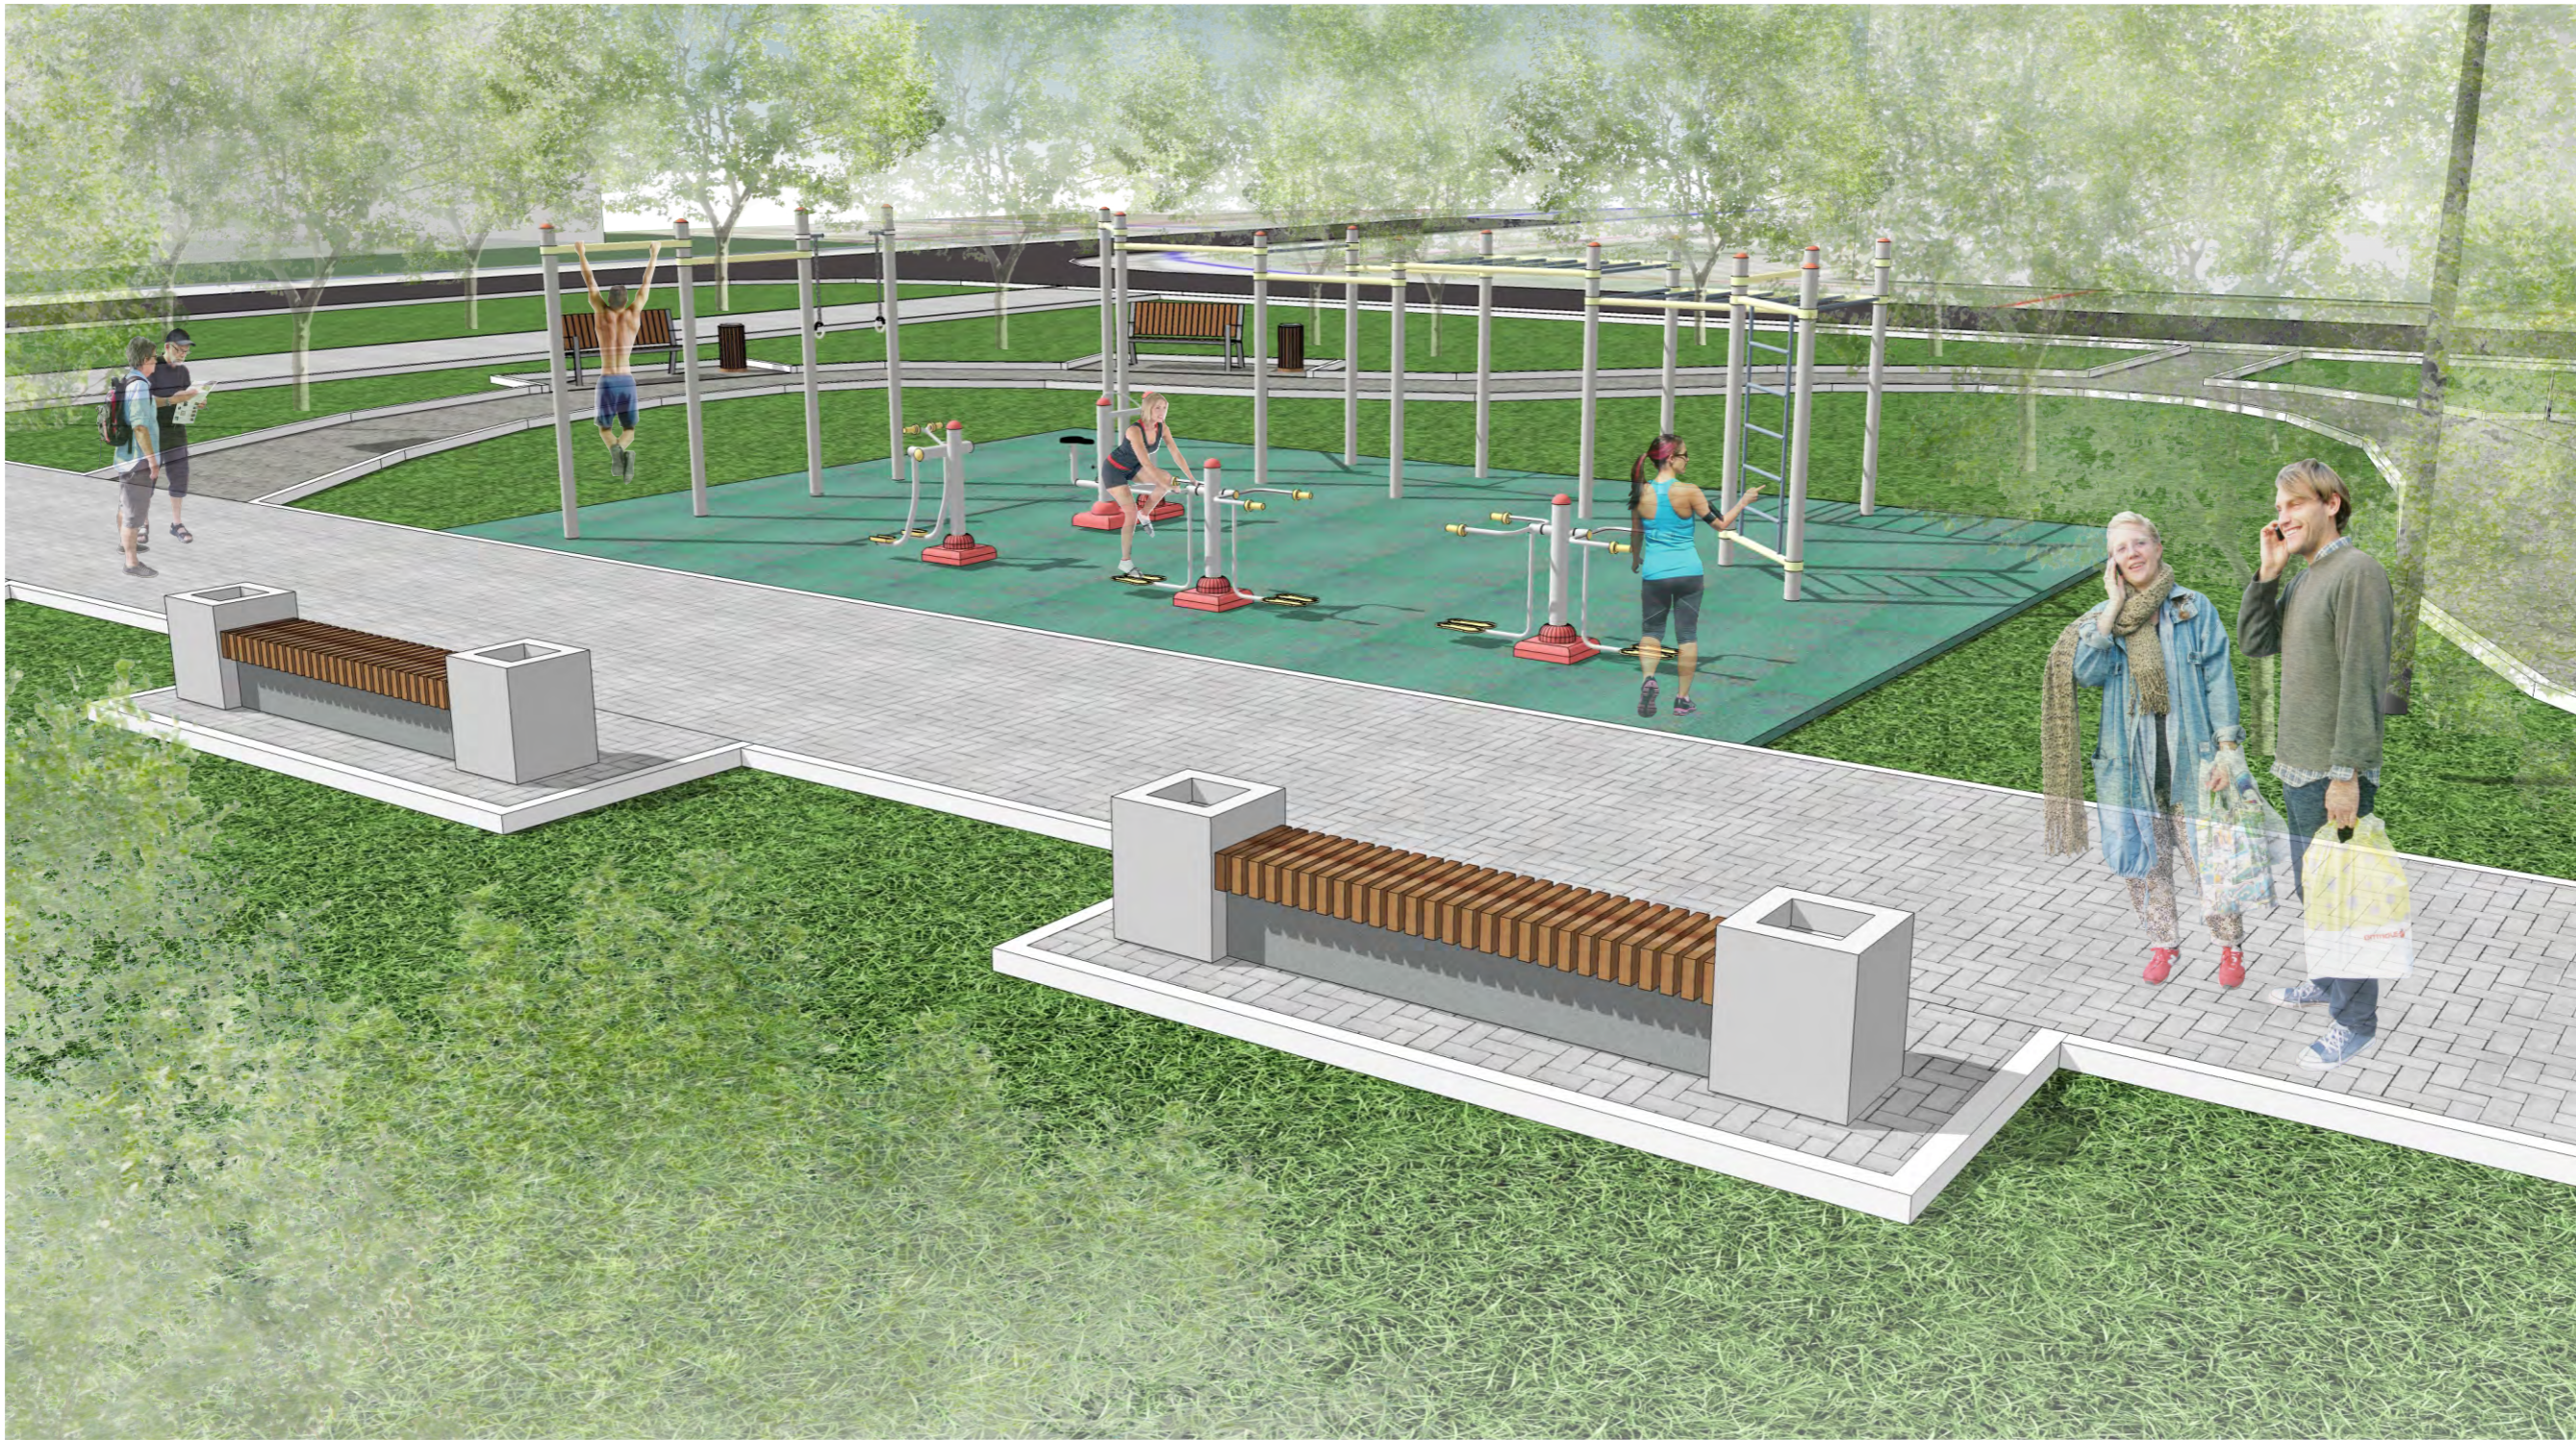

				2017
Изм.	Лист	Недокум.	Подпись	Дата

Визуализация. Вид 6. Площадка для занятий спортом и воркаута