

УТВЕРЖДАЮ:

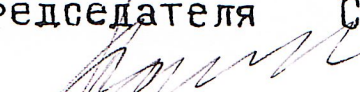
Первый заместитель мэра г. Когалым
С.Ф. Какоткин
" — " _____ 1999 г.

СОГЛАСОВАНО:

Главный архитектор: Р.А. Муфтахов

Председатель горкомзема: Ю.А. Ананьев

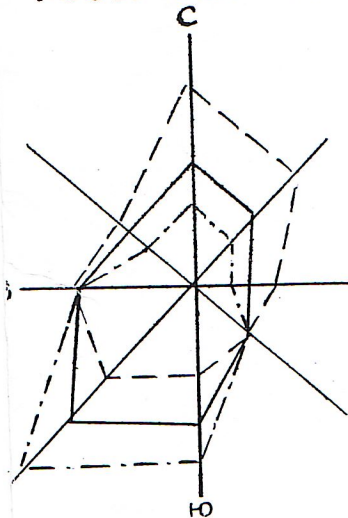
Председатель комитета по охране
окружающей среды: Е.И. Компасенко

Заместитель председателя СОНТ
„Трассовик“:  И.Д. Шоломов

Технико-экономические показатели

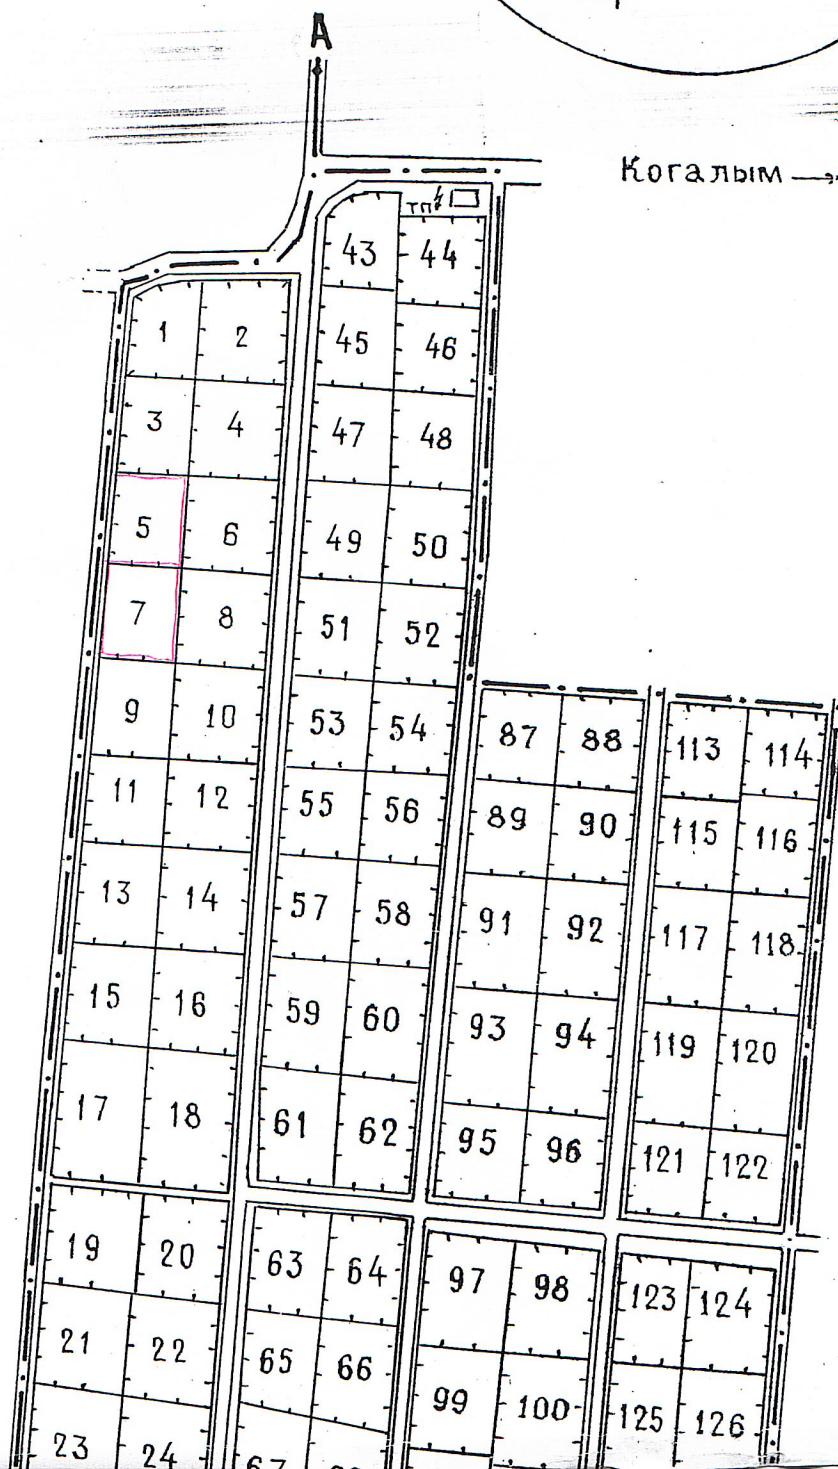
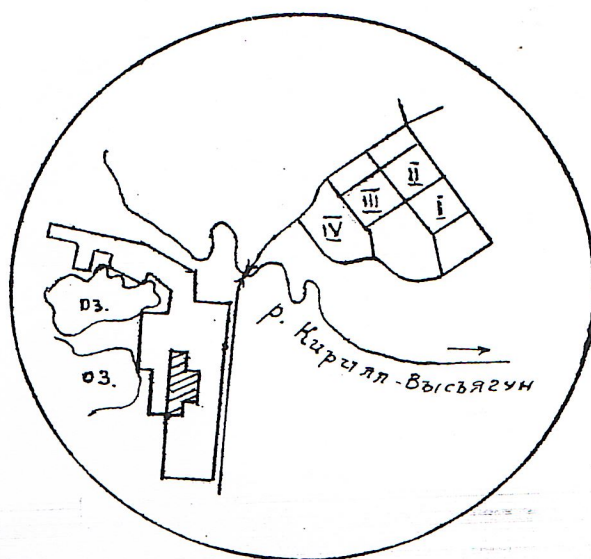
№п.п.	Наименование	Ед. изм.	Кол-во
1.	Количество участков	уч-к	143
2.	Площадь участков	га	8,856
3.	Земли общего пользования	га	1,352
	в т.ч. проезды	га	1,222
	под водой	га	0,070
	Итого:	га	10,21

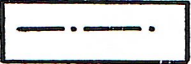
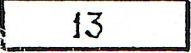
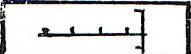
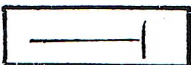
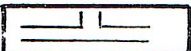
РОЗА ВЕТРОВ



--- холодный период
 ————— годовая
 -.-.-.-.- теплый период

СИТУАЦИОННЫЙ ПЛАН



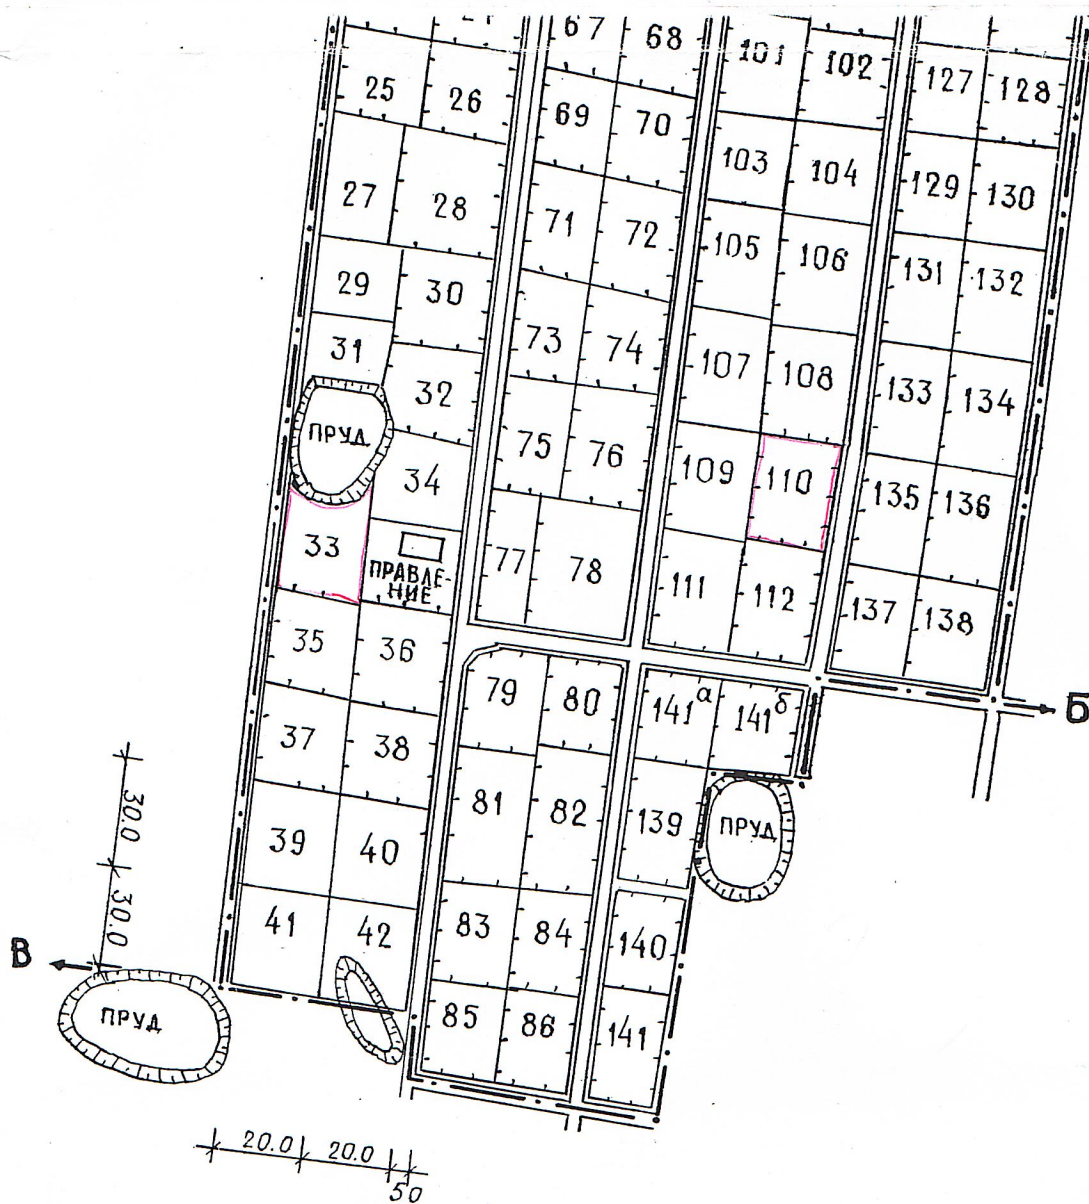
	граница землепользования СОНТ
	номер участка
	ограждение
	проектные границы
	автодорога

ОПИСАНИЕ СМЕЖЕСТВ :

- от А до Б — земли СОНТ „ Нефтяник ”
от Б до В — земли СОНТ „ Садовод ”
от В до А — земли СОНТ „ Дорожник ”

ПРИМЕЧАНИЯ :

1. Противопожарная безопасность обеспечивается соблюдением Правил, установкой емкостей с водой, щитов с шанцевым инструментом, огнетушителей.
2. Для приватизации участка необходимо производить обмер по ограждению.



			1999г	г. Коголым			
				Садово-огородническое некоммерческое товарищество „Трассовик“			
Выполн	Чемакин		9.09	Корректировка генплана	Стадия	Лист	Листов
Руков.	Чемакин		9.09	СОИТ „Трассовик“	гп	1	1
				Генплан		ИЧП ЧЕМАКИН А.А	
				М 1 : 2000		ЛИЦЕНЗИЯ № А826117	