


Схема геодезических построений

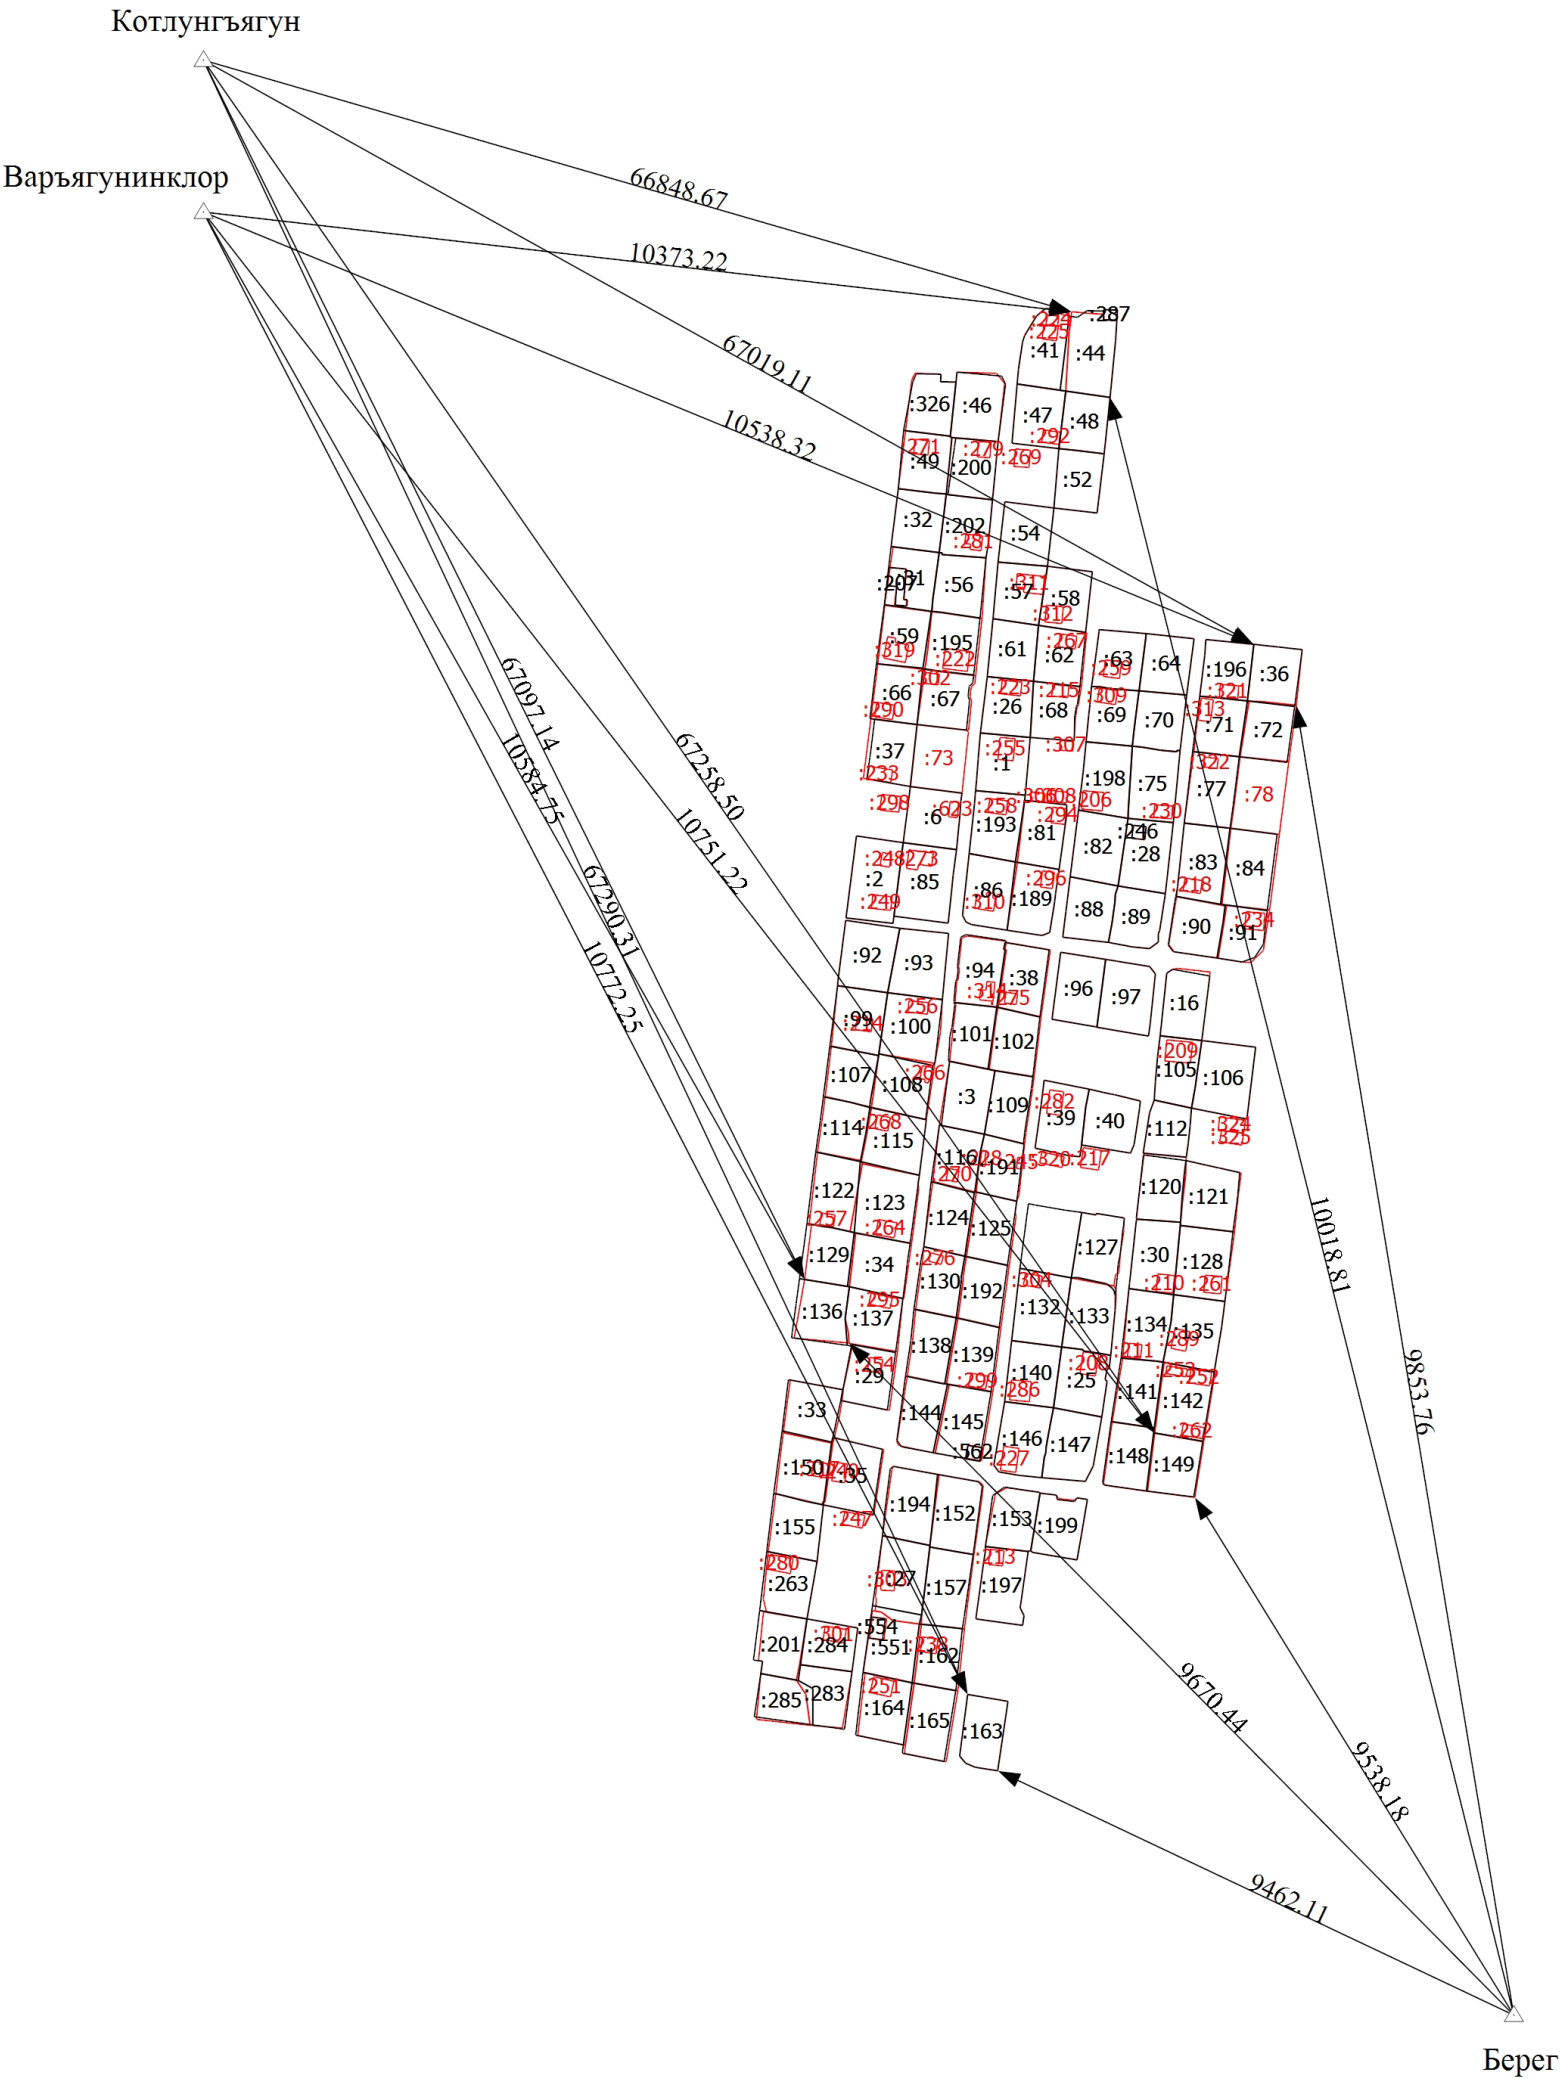

- Условные обозначения
- Часть границы, местоположение которой определено при выполнении кадастровых работ
 - Часть границы, сведения ЕГРН о которой позволяют однозначно определить ее положение на местности
 - :1 - Исправляемый земельный участок
 - :73 - Уточняемый земельный участок
 - :207 - Исправляемое здание
 - :206 - Уточняемое здание
 - △ - Пункт государственной геодезической сети
 - ← - Направления геодезических построений при определении координат характерных точек границ земельного участка